


Ipotesi di progetto: 2 Unità residenziali

SUmax richiesta = 180 mq

SLV = 135 mq/alloggio

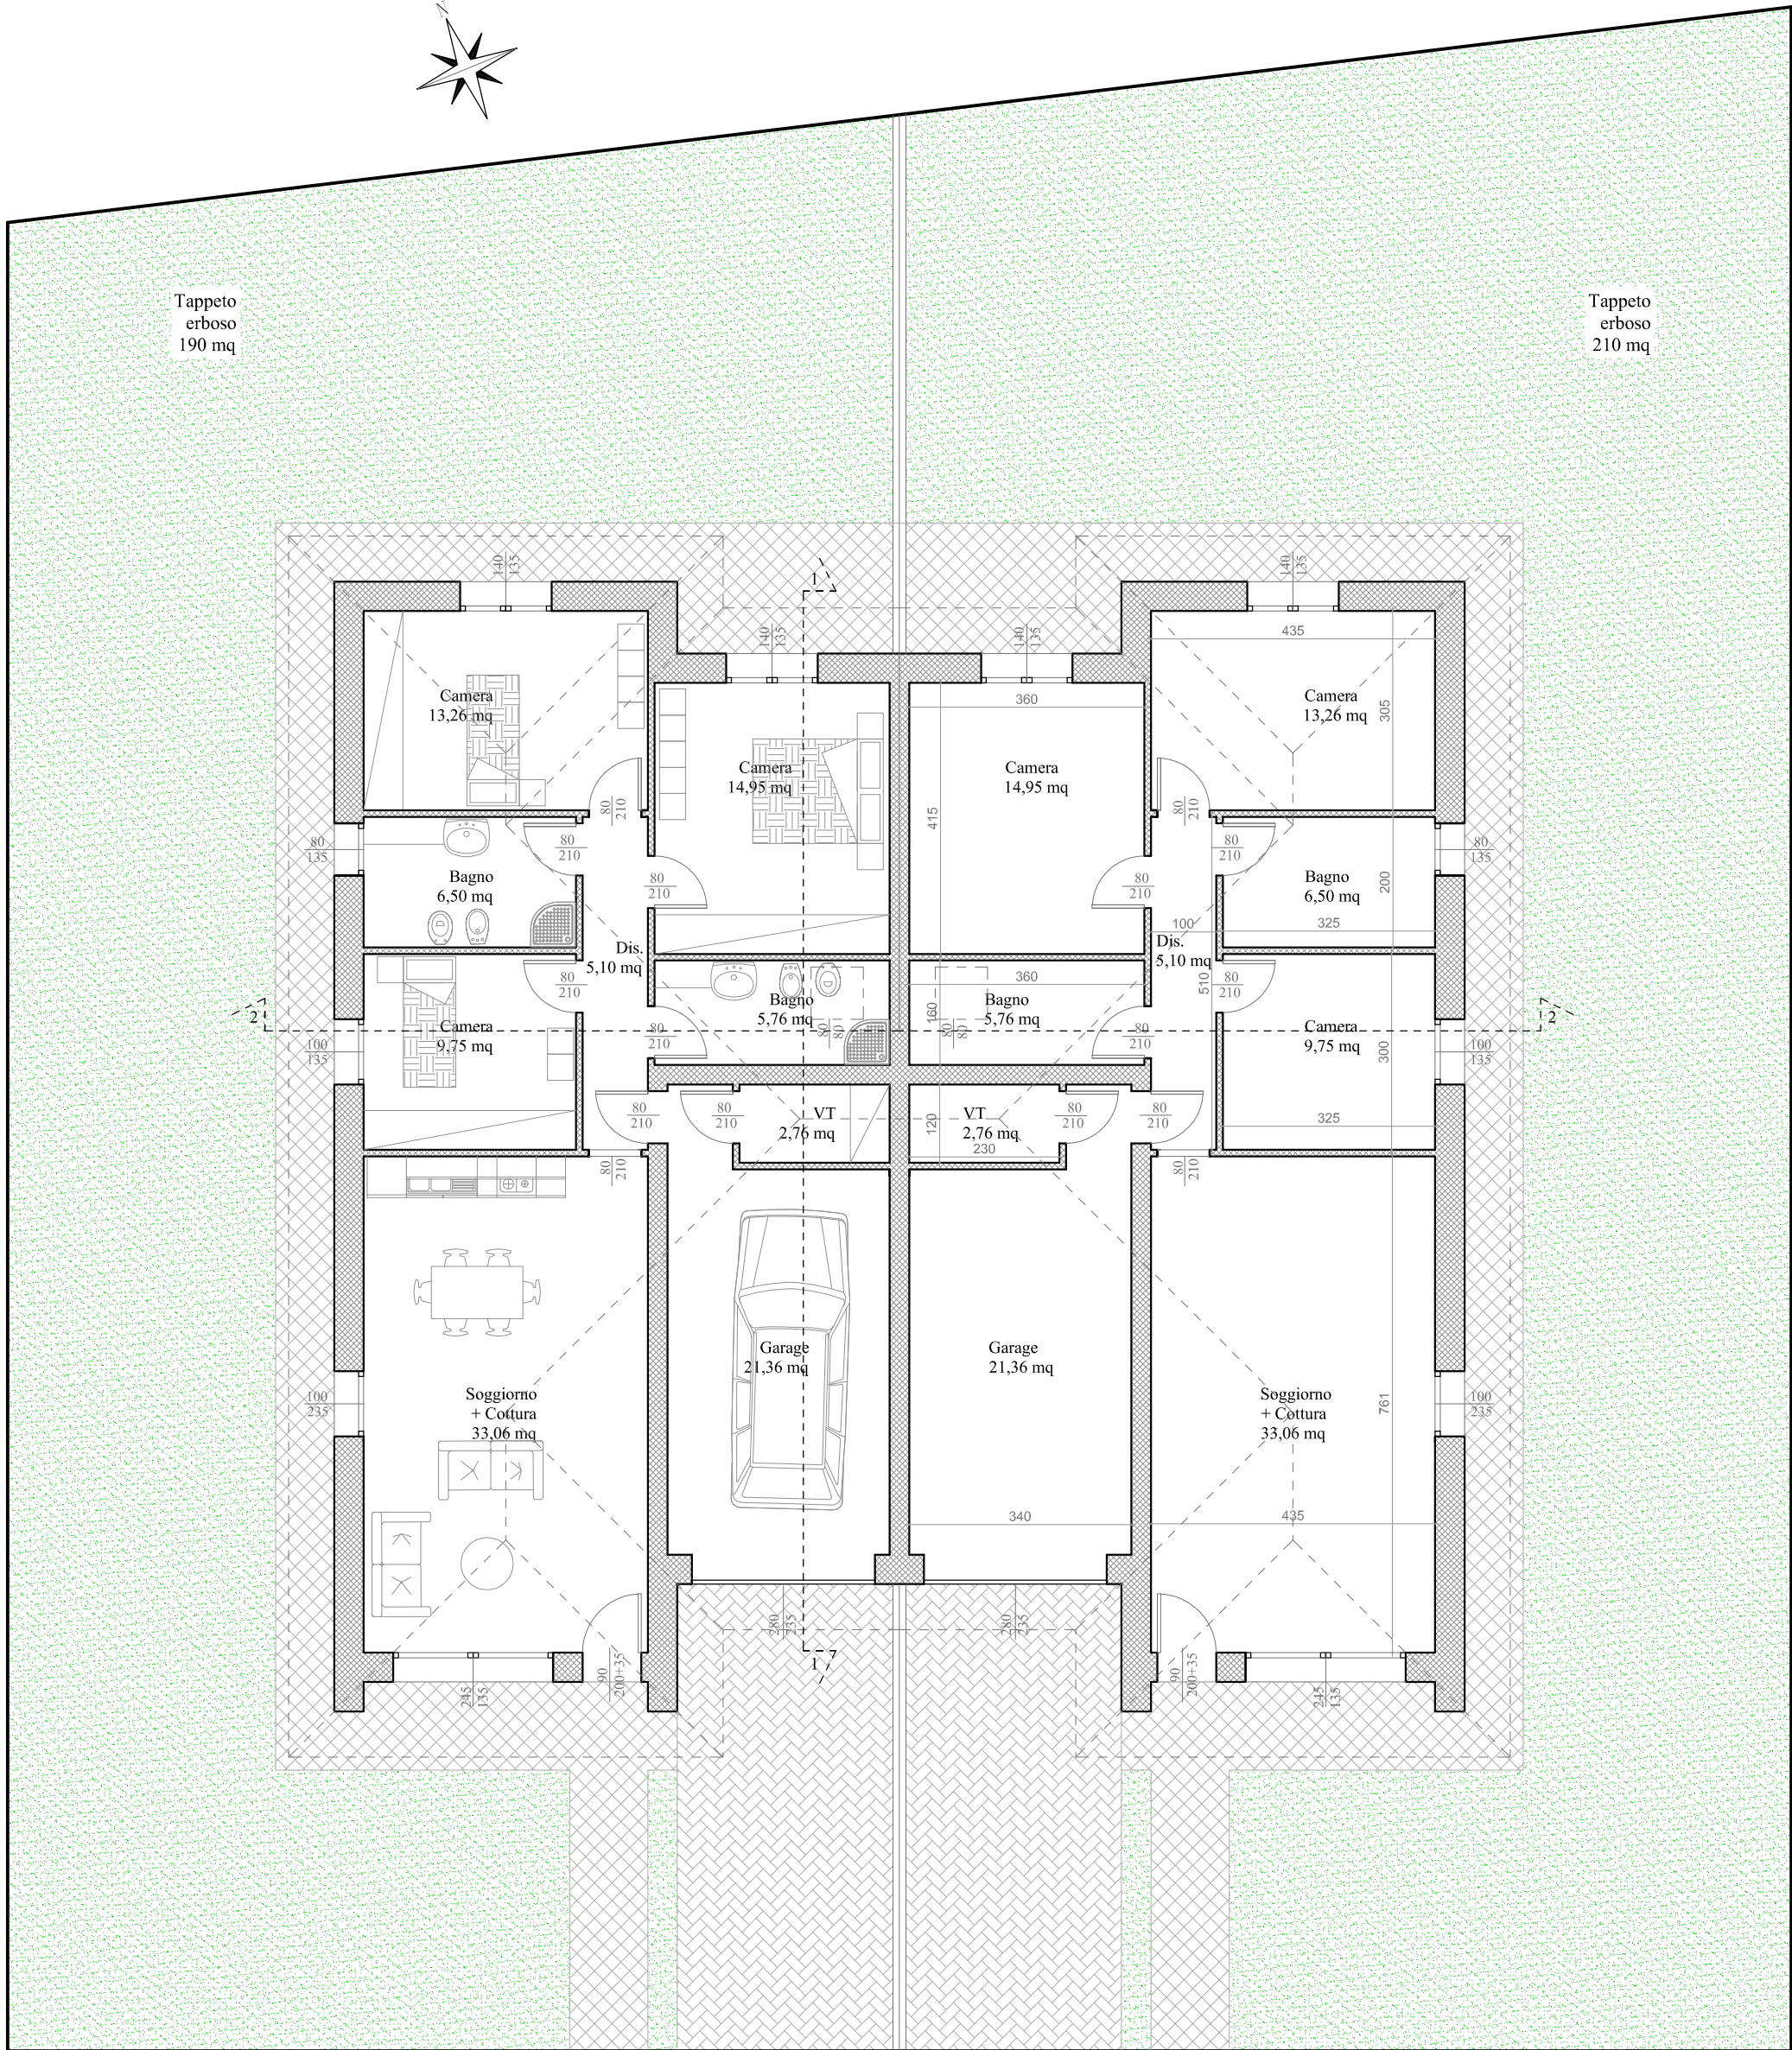

PIANTA PIANO TERRA