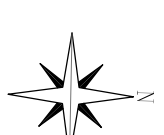
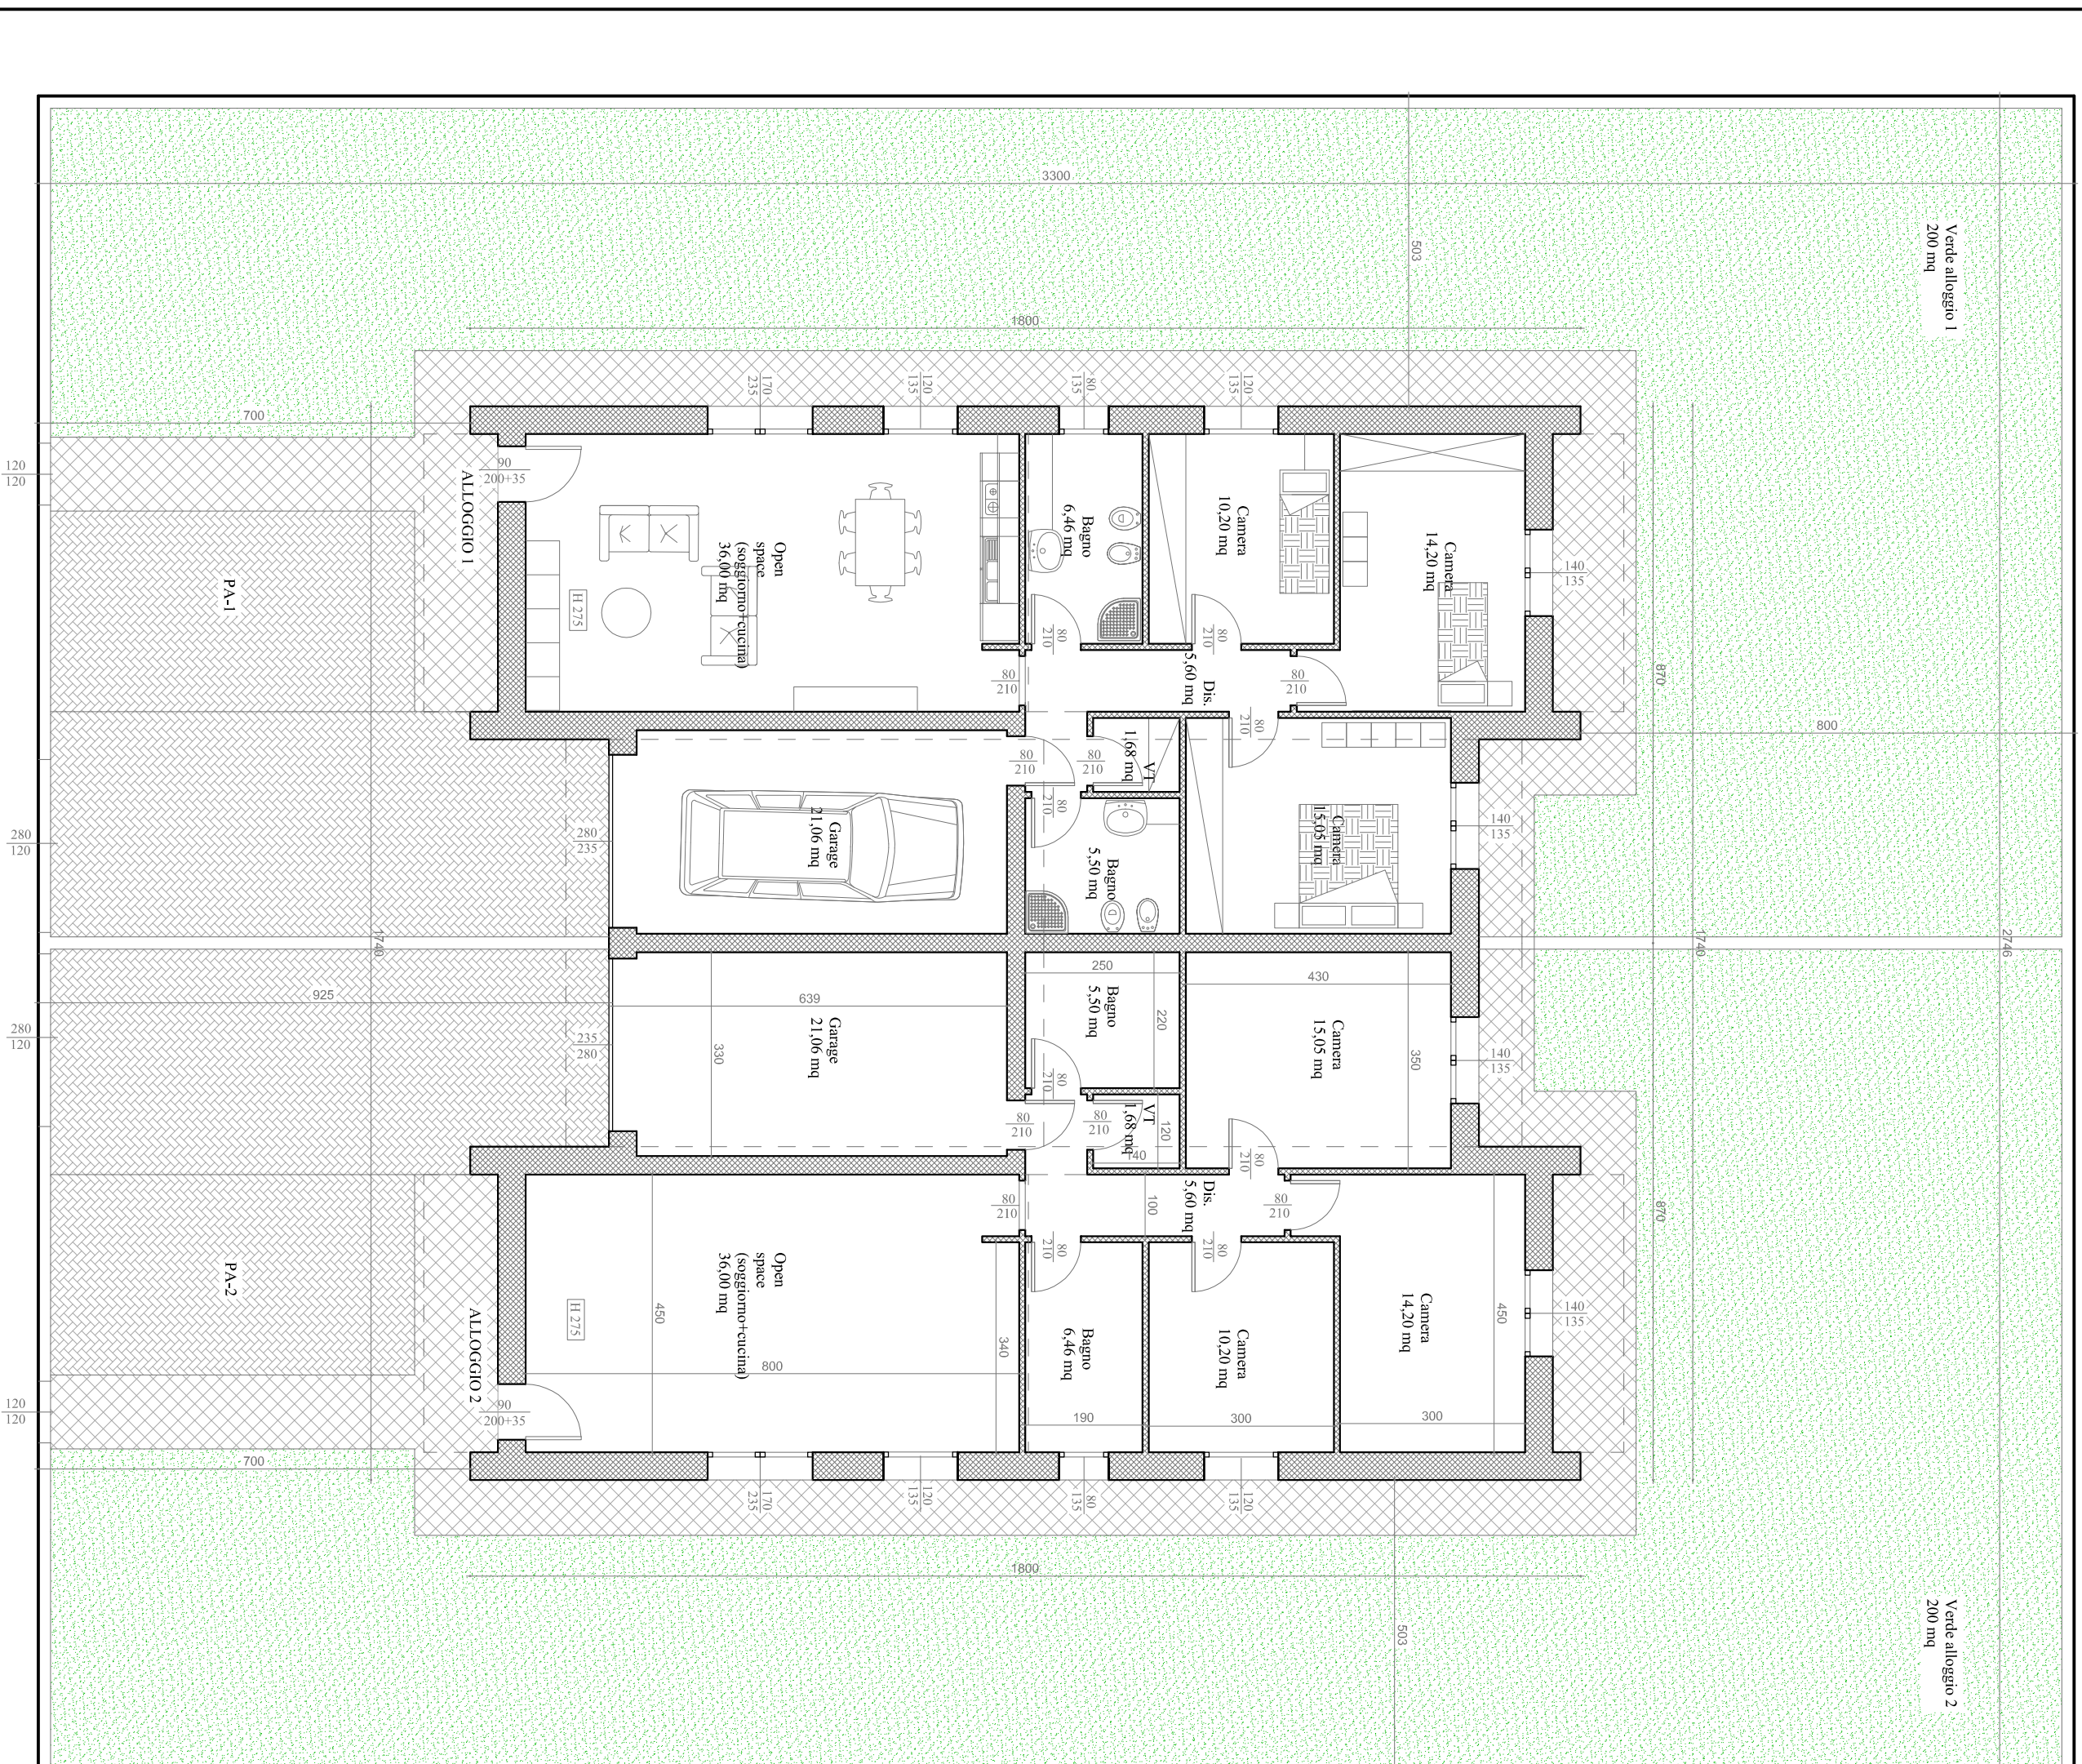


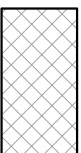

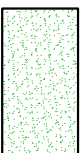
Verde alloggio 1  
200 mq

Verde alloggio 2  
200 mq



**Altri Spazi**  
Studio di Architettura ed Urbanistica di Antonio Scialoja Architetto  
Piazza Calori 24 - 40018 San Pietro in Casale (BO)  
Tel./Fax.: 051 6661356 - Cellulare: 399 404 1566 -  
Mail: arch. scialoja@yahoo.it - Web: www.altrispazi.it

Soluzione monopiano = 145 mq  
con ampio giardino

-  Pavimentazione in clincker
-  Pavimentazione in autobloccanti
-  Tappeto Erboso

PIANTA PIANO TERRA